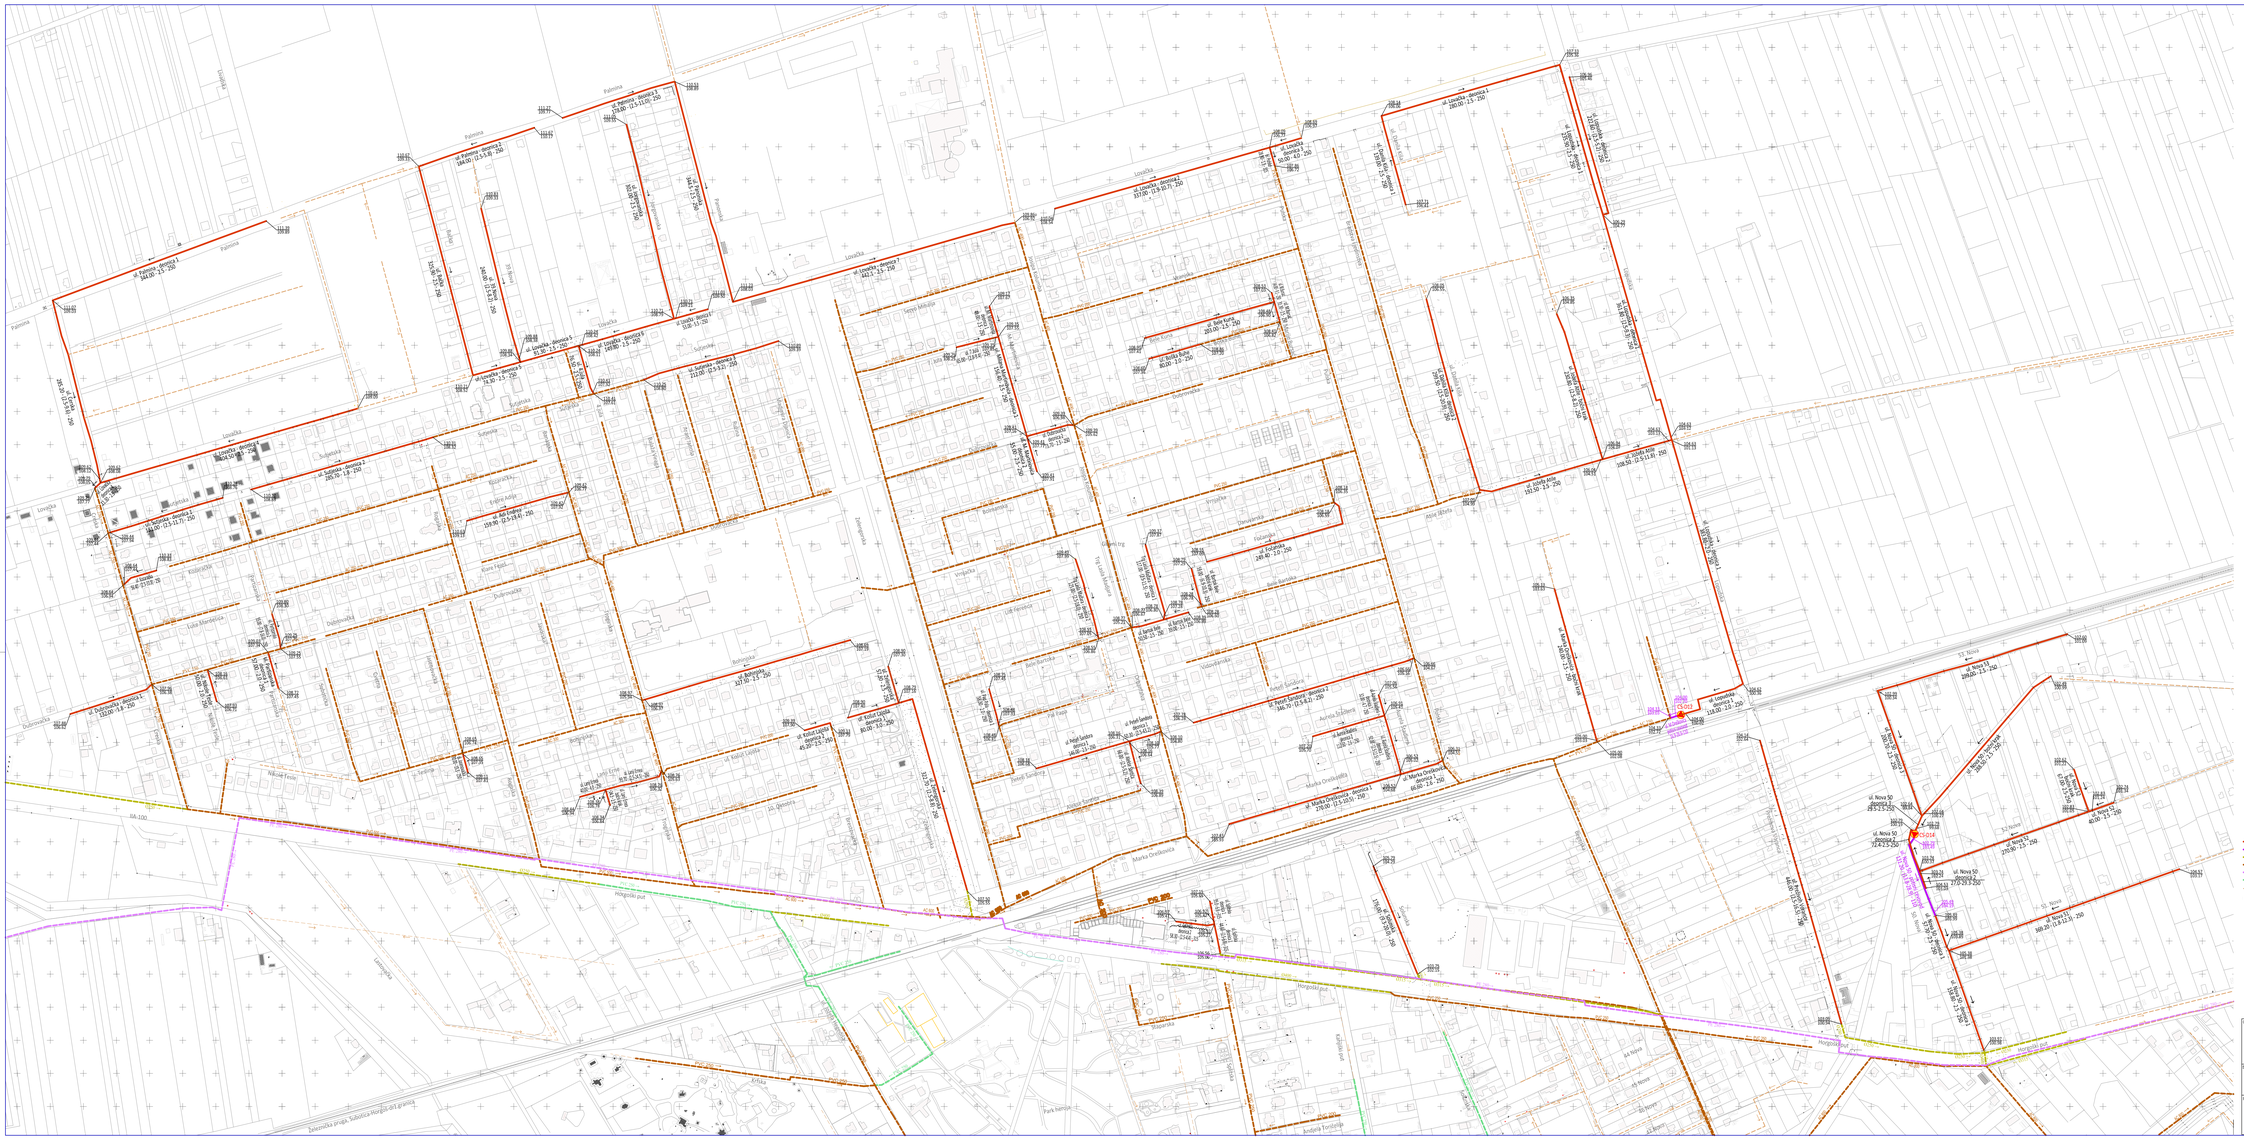
S
I
Z
J
PREGLEDNA SITUACIJA
R=1:2500
Legenda:
projektovana kanalizacija upotrebljenih voda
projektovani potisni cevovod kanalizacije upotrebljenih voda
planirana kanalizacija - prostrnet projekta E-1051/16
postojeća kanalizacija upotrebljenih voda
ranije projektovani potisni cevovod kanalizacije upotrebljenih voda
ranije projektovana kanalizacija upotrebljenih voda
planirana kanalizacija upotrebljenih voda
ul. Lopuška - deonica 1 – oznaka deonice
384.30 - 2.0 - 252 – prečnik cevi
pad cevi (‰)
dužina deonice (m)
RA-100
Hajdukovska pruga Subotica-Hrgovoš-drž.granica
Hrgoški put
Lopuška
Palanka
Kalemanska
Subotička
Bajnatska
Bolmanska
Jovanovićeva
Kalvarijski
Kosovska
Vojvođanska
Marka Oreškovića
Ante Jakšića
Matije Gupca
Nova
Ul. Nova
Ul. Nova 50
Ul. Nova 52
Ul. Nova