



JKP «Водовод и канализација» Суботица
JKP «Vodovod i kanalizacija» Subotica
Vízművek és Csatornázási Kommunális Közvéllalat Szabadka

24000 Subotica • Trg Lazara Nešića 9/a
Tel.: (024) 55-77-11 • Fax: (024) 55-77-00 • e-mail: uprava@vodovodsu.rs



BROJ: 46/13-12-2015

DANA: 19.05.2015. godine


Na osnovu člana 63. stav 5. Zakona o javnim nabavkama (“Službeni glasnik RS” 124/2012, 14/2015) naručilac vrši sledeću


Predmet: Izmena i dopuna konkursne dokumentacije broj 46/1-10-2015 – Izrada bunarske konstrukcije bunara B-19/III u okviru Vodozahvata 1 u Subotici

Menja se konkursna dokumentacija u delu priloga -litološki profil tako što se umesto postojećeg postavlja litološki profil koji se nalazi u prilogu.

Sve ostale odredbe iz Konkursne dokumentacije ostaju nepromenjene.

JKP “Vodovod i kanalizacija” Subotica
član komisije
Lukić Karolina mast.ekon.

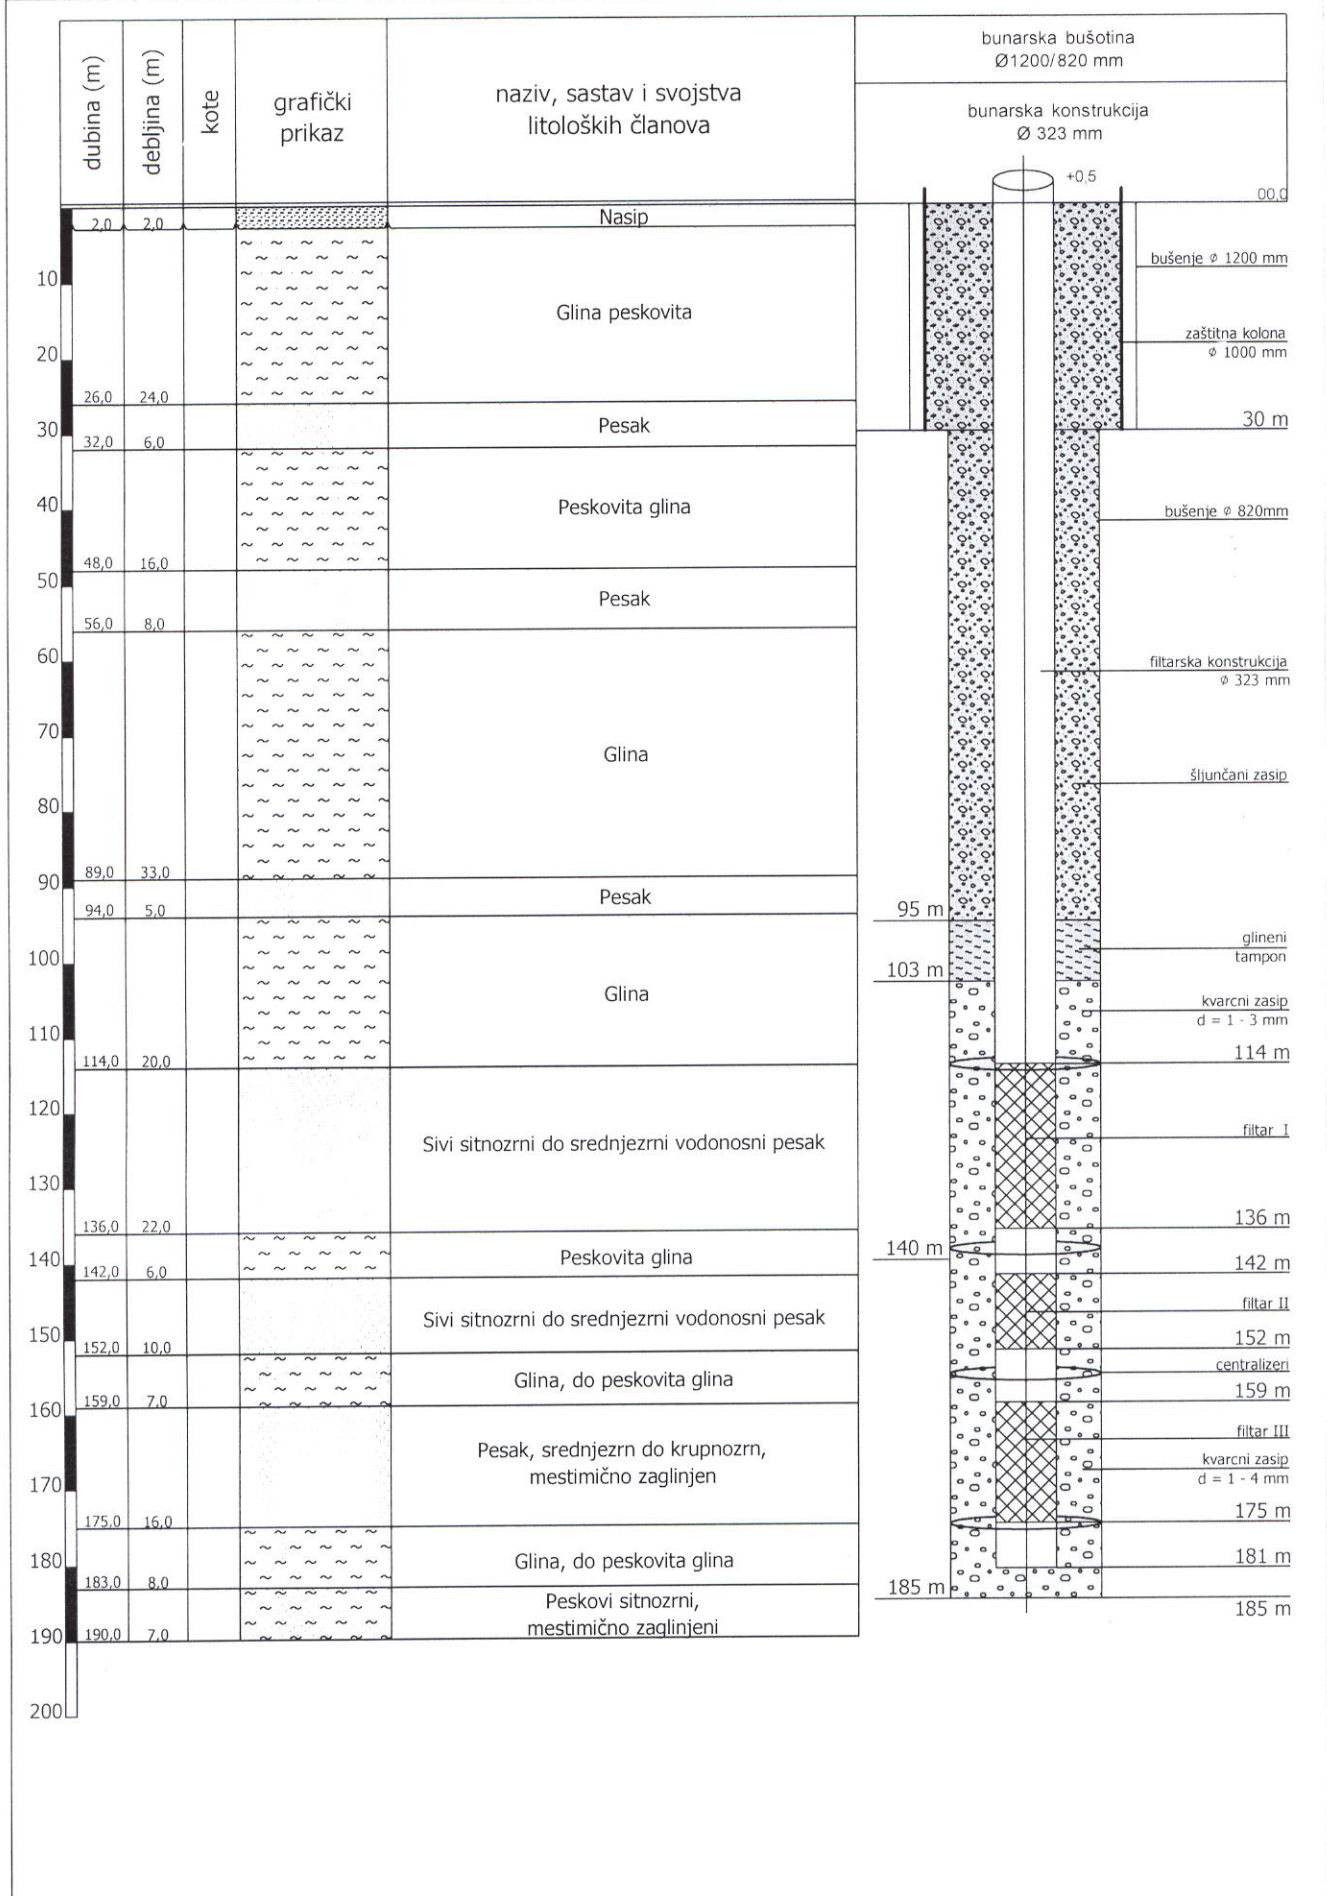

 hidrozavod dtd AD za studije, istraživanje, projektovanje i inženjering sa p.o.			Bul. M. Pupina 25 21 000 Novi Sad		Investitor: JKP "Vododovd i kanalizacija" - Subotica	
GLAVNI ODGOV. PROJEKTANT:	Đordjije Popović, dipl. inž. građ.		Naziv: GLAVNI PROJEKAT IZGRADNJE, OPREMANJA I POVEZIVANJA BUNARA B-19/III NA IZVORIŠTU VODOZAHVAT I U SUBOTICI			Datum: april 2014.
ODGOVORNI PROJEKTANT:	Danilo Rakić, dipl. inž. građ.		Crtež: LITOLOŠKO-TEHNIČKI PROFIL PROJEKTOVANOG BUNARA B-19/III NA IZVORIŠTU VODOZAHVAT I			Razmera: 1 : 1 000
SARADNIK:	Vladimir Popović, dipl. inž. građ.					Prilog br. 5
SARADNIK:						