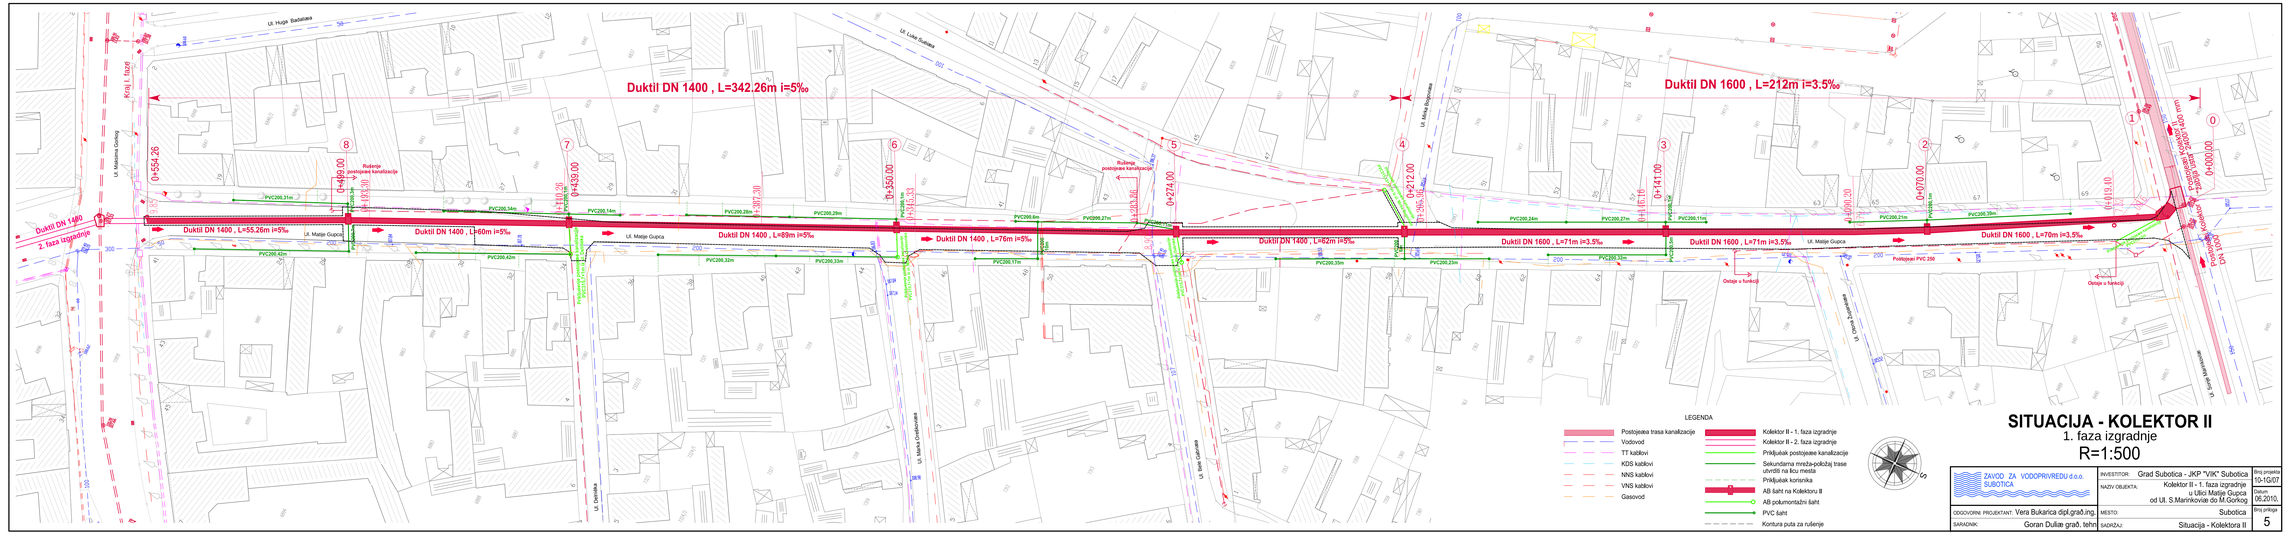
Duktil DN 1400 , L=342.26m i=5‰
Duktil DN 1600 , L=212m i=3.5‰
Duktil DN 1400 , L=55.26m i=5‰
Duktil DN 1400 , L=60m i=5‰
Duktil DN 1400 , L=89m i=5‰
Duktil DN 1400 , L=76m i=5‰
Duktil DN 1400 , L=62m i=5‰
Duktil DN 1600 , L=71m i=3.5‰
Duktil DN 1600 , L=71m i=3.5‰
Duktil DN 1600 , L=70m i=3,5%
Duktil DN 1400
2. faza izgradnje
Ul. Huge Badalasa
Kraj I. faze
Ul. Matimira Gorkog
Ul. Matije Gupca
Ul. Luke Ilića
Ul. Marka Oreškovića
Ul. Save Kovačevića
Ul. Save Gabrilova
Ul. Miroja Rajkovića
Ul. Vuka Karadžića
Ul. Ivana Cankara
Ul. Ivana Gundulića
Postojeći PVC 200
Postojeći DN 1200
Postojeći DN 1400
Postojeći DN 1600
Ostaje u funkciji
Rušenje postojeće kanalizacije
0+559.26
0+490.00
0+430.00
0+410.26
0+350.00
0+318.53
0+274.00
0+212.00
0+141.00
0+070.00
0+000.00
LEGENDA
Postojeaea trasa kanalizacije
Vodovod
TT kablovi
KDS kablovi
NNS kablovi
VNS kablovi
Gasovod
Kolektor II - 1. faza izgradnje
Kolektor II - 2. faza izgradnje
Priključak postojeaee kanalizacije
Sekundarna mreža-položaj trase utvrditi na licu mesta
Priključak korisnika
AB šaht na Kolektoru II
AB pokrivni šaht
PVC šaht
Kontura puta za rušenje
SEVER
SITUACIJA - KOLEKTOR II
1. faza izgradnje
R=1:500
ZAVOD ZA VODOPRIVREDU d.o.o. SUBOTICA
INVESTITOR: Grad Subotica - JKP "VIK" Subotica
NAZIV OBJEKTA: Kolektor II - 1. faza izgradnje u Ulici Matije Gupca od Ul. S.Marić-Kovače do M.Gorkog
MESTO: Subotica
SADRŽAJ: Situacija - Kolektora II
Broj projekta: 10-1/2/07
Datum: 05.2010.
Broj priloga: 5
ODGOVORNI PROJEKTANT: Vera Bukarica dipl.građ.ing.
SARADNIK: Goran Dulić građ. tehn.