PODUŽNI PROFIL R=1:100/5000

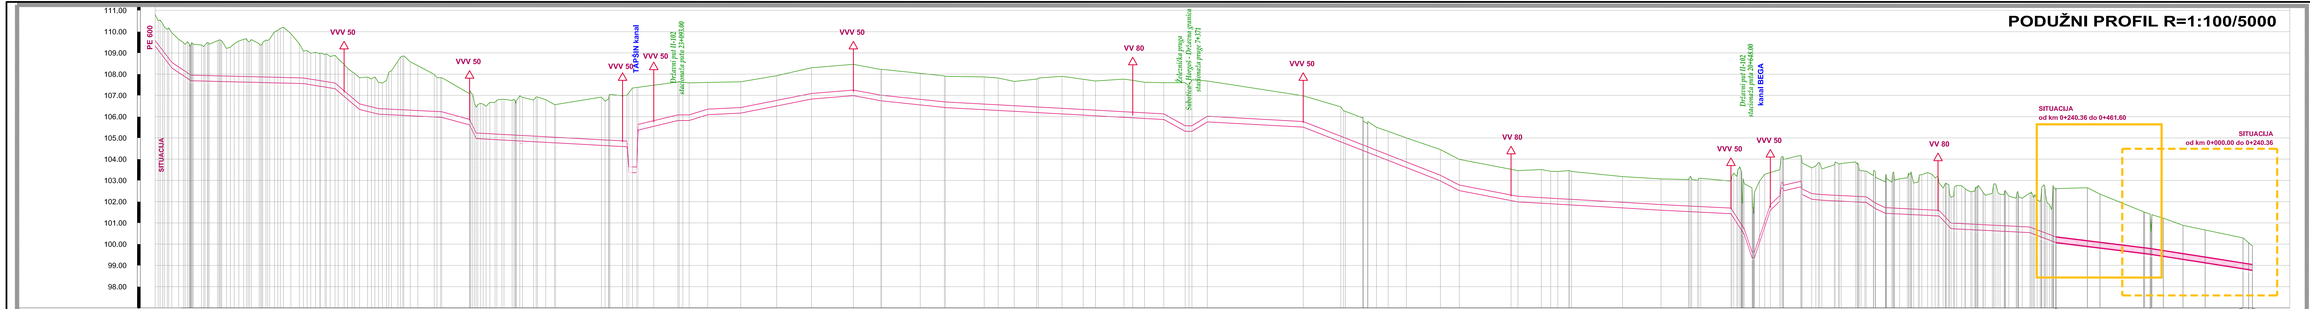

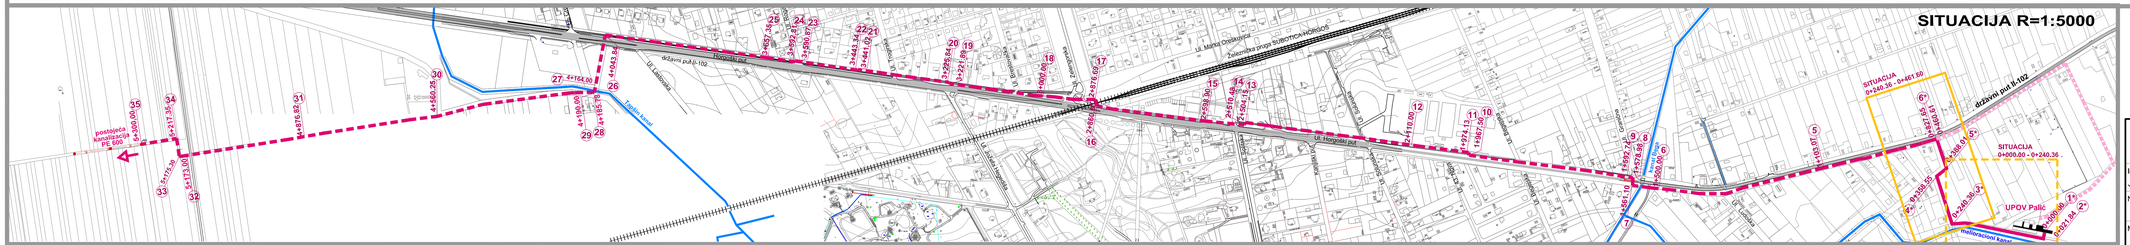
SITUACIJA R=1:5000
državni put II-102
Železnička pruga Subotica-HORGOŠ
Ul. Hajdukovo polje
Ul. Bosanska
Ul. Vojvođanska
